


LÄGENHET NR G1001
3 RUM & KÖK ca 68,5m²

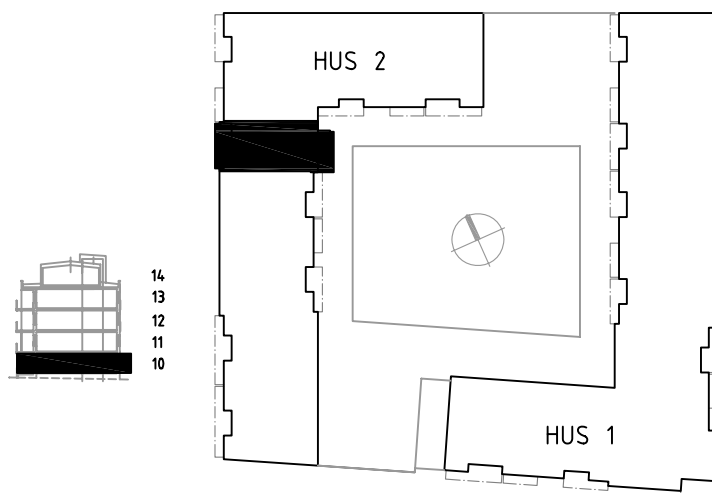

0 5 METER

SKALA 1:100

SYMBOLFÖRKLARING

E	El-data	G	Garderob	ST	Städskåp
F	Frys-kåp	DM	Diskmaskin	M	Plats för micro
K	Kylskåp	Spis	TM	Tvättmaskin	
		TT	Torktumlare		

Detta blad tryckets innan alla detaljer var slutgiltigt bestämda. Avvikelser kan förekomma.