


LÄGENHET NR F1001  
2 RUM & KÖK ca 62m<sup>2</sup>

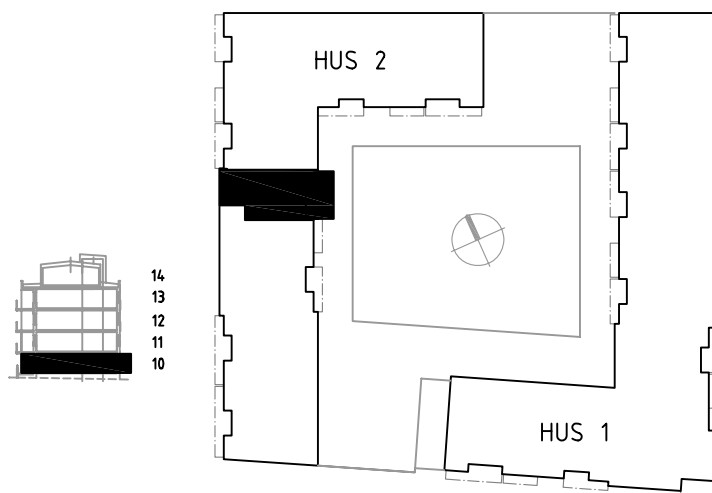

0 5 METER

SKALA 1:100

#### SYMBOLFÖRKLARING

E	El-data	G	Garderob	ST	Städskåp
F	Frys	DM	Diskmaskin	M	Plats för micro
K	Kylskåp	Spis	TM	Tvättmaskin	
			TT	Torktumlare	

Detta blad tryckets innan alla detaljer var slutgiltigt bestämda. Avvikelser kan förekomma.