


LÄGENHET NR D1003
3 RUM & KÖK ca 81,5m²

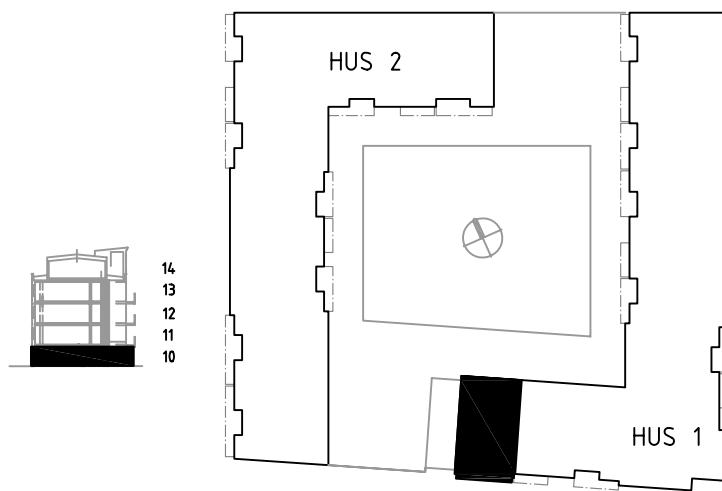

0 5 METER

SKALA 1:100

SYMBOLFÖRKLARING

E	El-data	G	Garderob	ST	Städskåp
F	Frys-skåp	DM	Diskmaskin	M	Plats för micro
K	Kylskåp	Spis	TM	Tvättmaskin	
			TT	Torktumlare	

Detta blad tryckets innan alla detaljer var slutgiltigt bestämda. Avvikelser kan förekomma.