


LÄGENHET NR E1002
4 RUM & KÖK ca 90m²

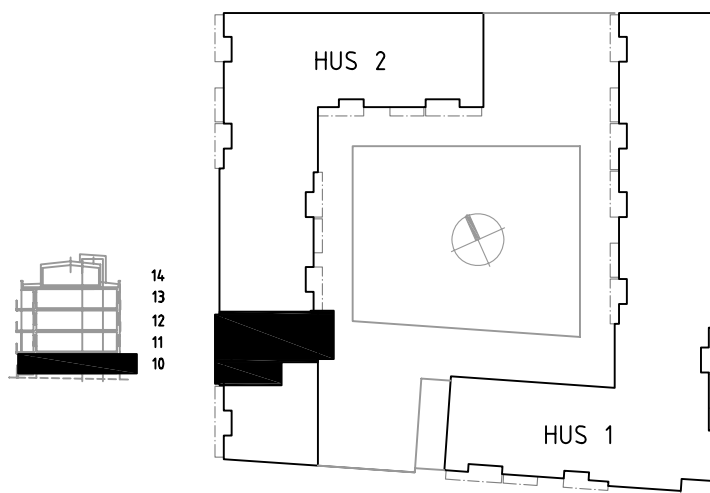

0 5 METER

SKALA 1:100

SYMBOLFÖRKLARING

E	El-data	G	Garderob	ST	Städskåp
F	Frys-kåp	DM	Diskmaskin	M	Plats för micro
K	Kylskåp	Spis		TM	Tvättmaskin
				TT	Torktumlare

Detta blad tryckets innan alla detaljer var slutgiltigt bestämda. Avvikelser kan förekomma.