


LÄGENHET NR D1102-D1202-D1302
2 RUM & KÖK ca 52,5m²

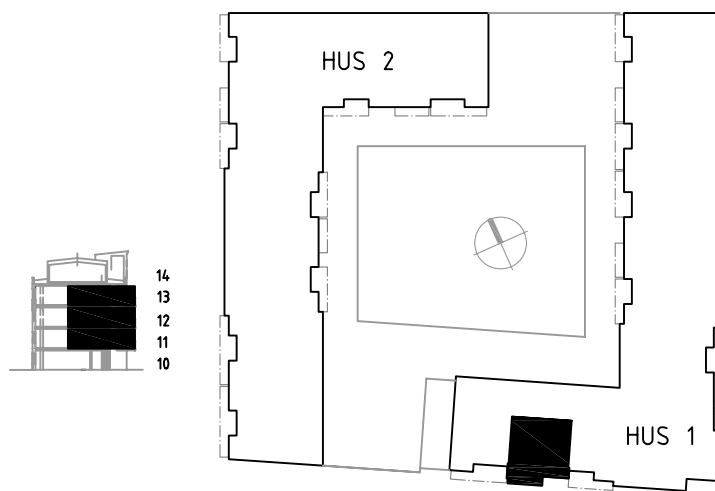

0 5 METER

SKALA 1:100

SYMBOLFÖRKLARING

| | | | | | |
|------|---------|----|-------------|----|-----------------|
| E | El-data | G | Garderob | ST | Städskåp |
| K/F | KylFrys | DM | Diskmaskin | M | Plats för micro |
| Spis | | TT | Torktumlare | TM | Tvättmaskin |

Detta blad tryckets innan alla detaljer var slutgiltigt bestämda. Avvikelser kan förekomma.