


LÄGENHET NR E1101-E1201-E1301  
4 RUM & KÖK ca 96m<sup>2</sup>

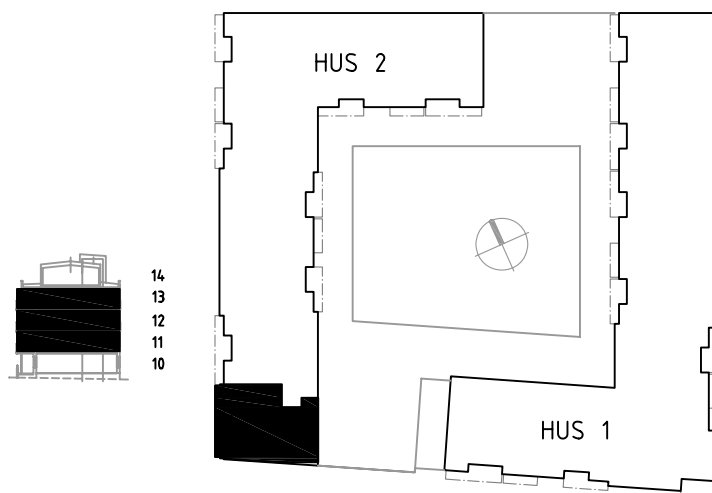

0 5 METER

SKALA 1:100

#### SYMBOLFÖRKLARING

E	El-data	G	Garderob	ST	Städskåp
F	Frys-kåp	DM	Diskmaskin	M	Plats för micro
K	Kylskåp	Spis		TM	Tvättmaskin
				TT	Torktumlare

Detta blad tryckets innan alla detaljer var slutgiltigt bestämda. Avvikelser kan förekomma.