


LÄGENHET NR C1002
2 RUM & KÖK ca 52,5m²

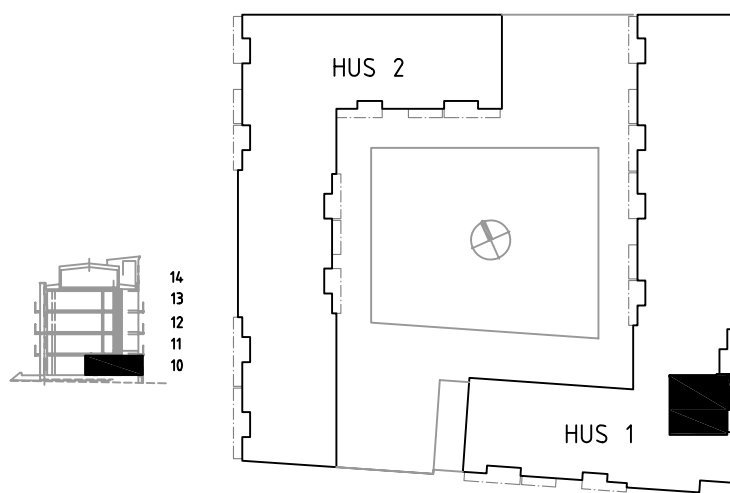

0 5 METER

SKALA 1:100

SYMBOLFÖRKLARING

E	El-data	G	Garderob	ST	Städskåp
K/F	KylFrys	DM	Diskmaskin	M	Plats för micro
Spis		TT	Torktumlare	TM	Tvättmaskin

Detta blad tryckets innan alla detaljer var slutgiltigt bestämda. Avvikelser kan förekomma.